


4.2

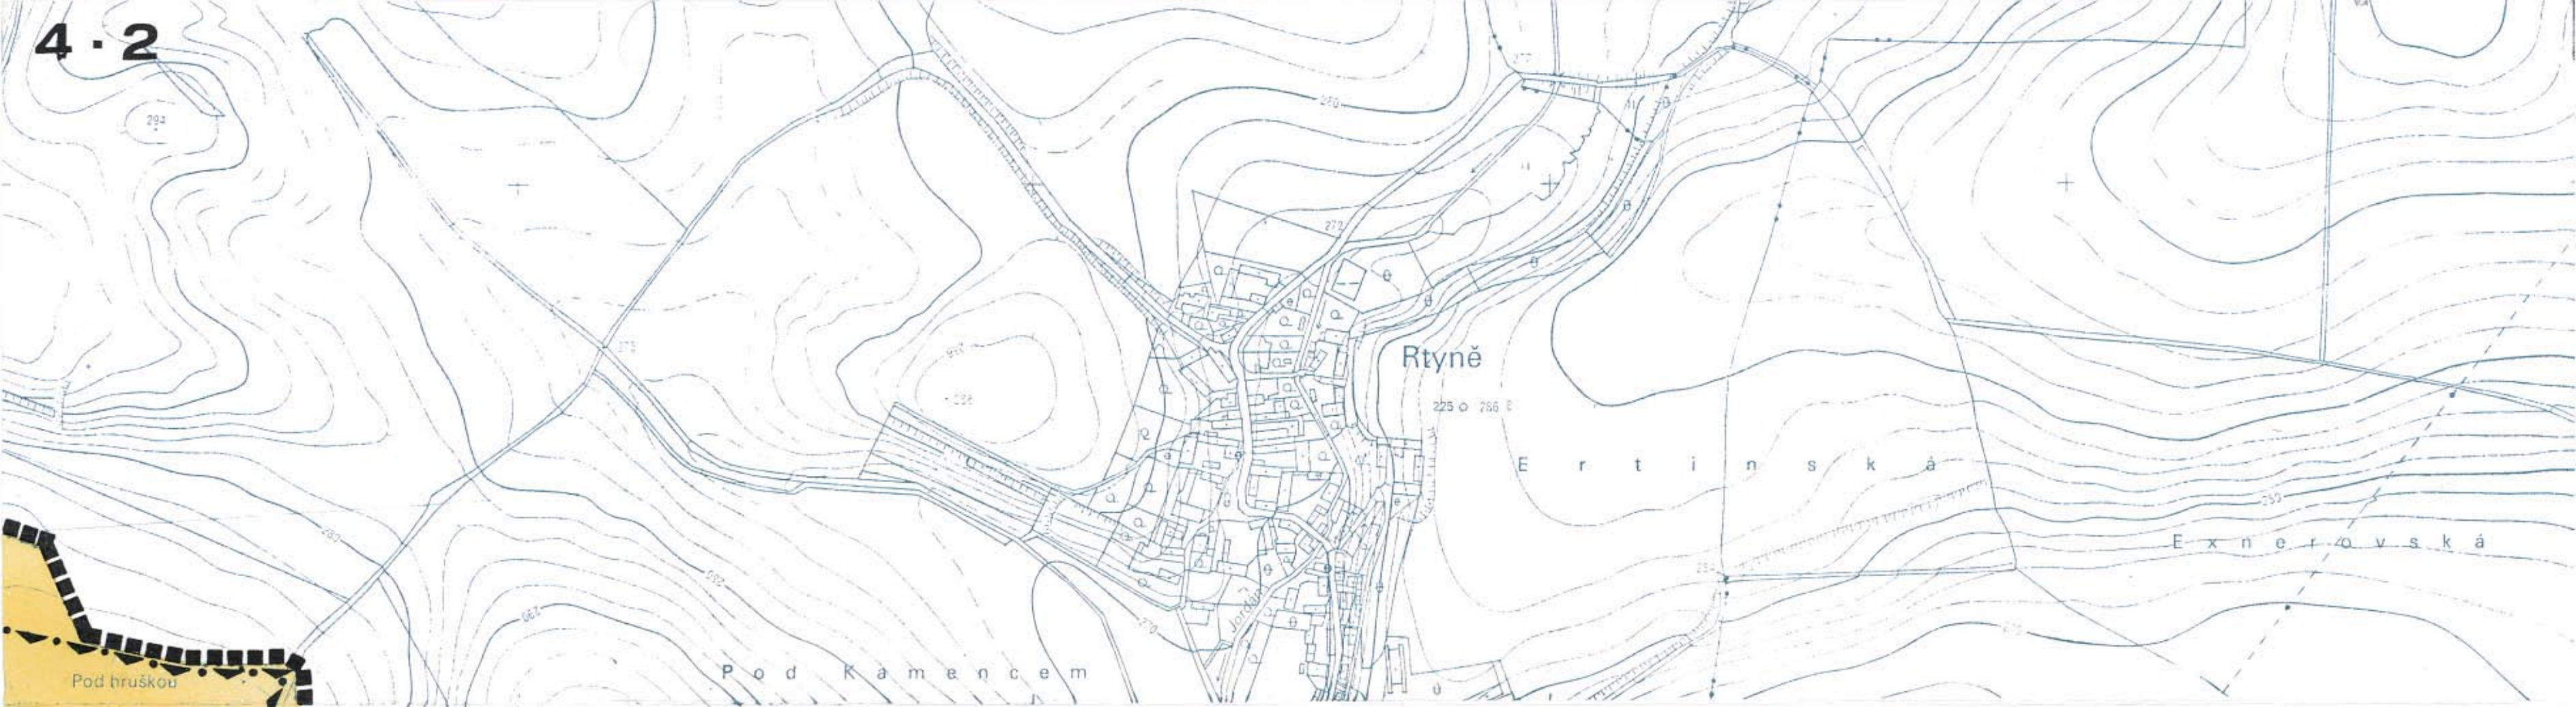

klad mapových listů

6.2	5.2	4.2
6.3	5.3	4.3 legenda
6.4	5.4	

legenda

stav	návrh		stav	návrh	
		NÍZKOPODLAŽNÍ ZÁSTAVBA Bc - čistě, Bs - smíšeně			HRANICE ŘEŠENÉHO ÚZEMÍ
		OBČANSKÉ VYBAVENÍ			KATASTRÁLNÍ HRANICE
		LÁZEŇSKÝ AREÁL			HRANICE ZASTAVĚNÉHO / ZASTAVITELNÉHO ÚZEMÍ
		PRŮMYSL - PODNIKÁNÍ			OCHRANNÉ PÁSMO LÁZŇÍ
		TECHNICKÁ VYBAVENOST			PAMÁTKOVÉ CHRÁNĚNÉ OBJEKTY
		ZEMĚDĚLSKÁ VÝROBA			SILNICE II. TŘÍDY
		SPORT A REKREACE			SILNICE III. TŘÍDY
		VEŘEJNÁ ZELEŇ			MÍSTNÍ KOMUNIKACE
		LESOPARK			PĚŠÍ CESTY
		NÍZKÁ ZELEŇ, LOUKY, PASTVINY			CYKLISTICKÉ STEZKY
		ORNÁ PŮDA			OCHRANNÉ PÁSMO
		LOUKY A PASTVINY S JINÝM REŽIMEM ÚDRŽBY			CHRÁNĚNÉ LOŽISKOVÉ ÚZEMÍ NE ZNÁŠOV
		LESY - PUPFL			MILETÍNSKÁ SYNKLINÁLA
		VODNÍ PLOCHY A TOKY			JÍMACÍ ZAŘÍZENÍ MILETÍNSKÉ SYNKLINÁLY
		ZAHRÁDKY			PHO VODNÍHO ZDROJE 2B
		REGIONÁLNÍ BIOKORIDOR			PAMÁTNÝ STROM
		LOKÁLNÍ BIOKORIDOR			OCHRANNÉ PÁSMO LETIŠTĚ
		LOKÁLNÍ BIOCENTRUM			RADIORELÉOVÁ TRASA
					VYMEZENÍ II. STUPNĚ OP PLZ
					VYMEZENÍ I. STUPNĚ OP PLZ

DOKUMENTACE				ÚZEMNÍ PLÁN OBCE VELICHOVKY	
STUPEŇ				ZMĚNA Č.1	
POŘIZOVATEL				OBEC VELICHOVKY	
ZPRACOVATEL	HP	ING. ARCH. V. CHARVÁT, AUTORIZOVANÝ ARCHTEKT	SPOLUPRÁCE		
	DATUM POOPIS	2009/07/20	2009/07/20	ING. ARCH. V. CHARVÁT, AUTORIZOVANÝ ARCHTEKT	
STŘEDNÍ ŠKOLA	DATUM POOPIS	2009/07/20			
175 00 PRAHA 7	VYPRACOVAN	PAVEL BARTÁK			
tel. a fax: 257318879	DATUM POOPIS	2009/07/20			
fax: 84014547					
DATUM: červen 2009	OBŠAR	HLAVNÍ VÝKRES		ČÍSLO PÁRE	ČÍSLO VÝKR
FORMÁT: A1					
MĚŘÍTKO: 1:5 000					